


項目 \ 型式	AFR-3M	AFR-5M	AFR-10M	AFR-15M	AFR-20M	AFR-30M	AFR-40M	AFR-50M	AFR-60M	AFR-80M	AFR-100M
ろ過塔 (mm)	φ500×SH1800	φ700×SH1800	φ950×SH1800	φ1200×SH1800	φ1350×SH1800	φ1700×SH1800	φ1900×SH1800	φ2100×SH1800	φ2400×SH1800	φ2600×SH1800	φ3000×SH1800
処理水量 (m ³ /h)	3	5	10	15	20	30	40	50	60	80	100
NaClO注入ポンプ	13w	13w	13w	13w	13w	13w	13w	13w	13w	19w	19w
逆洗ポンプ	0.75Kw	0.75Kw	2.2Kw	2.2Kw	3.7Kw	5.5Kw	5.5Kw	5.5Kw	7.5Kw	7.5Kw	11Kw
計装用コンプレッサー	0.2Kw	0.2Kw	0.2Kw	0.4Kw	0.4Kw	0.4Kw	0.4Kw	0.4Kw	0.4Kw	0.4Kw	0.4Kw
配管口径	25A 40A	40A 40A	40A 65A	50A 80A	65A 80A	80A 100A	80A 125A	100A 125A	100A 150A	125A 150A	125A 150A

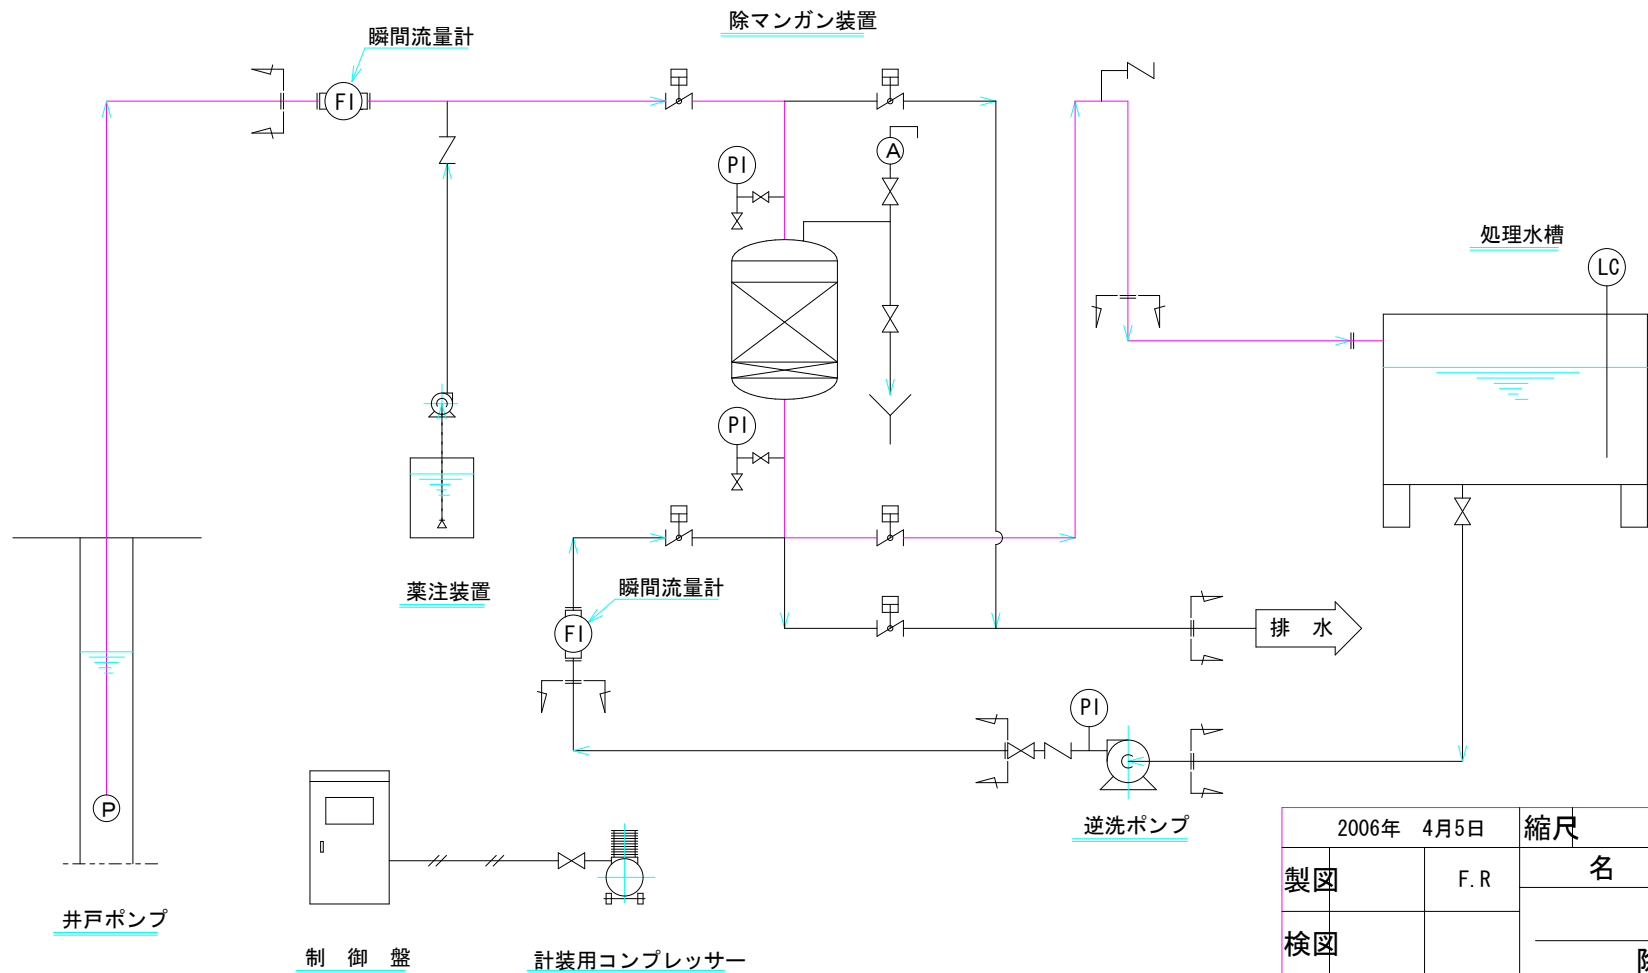

は、見積範囲外

2006年 4月5日		縮尺	分図
製図	F. R	名 称	
検図		除マンガン装置	
承認		フローシート	
図面番号		富士濾水機株式会社	