


項目 \ 型式	AFR-3F	AFR-5F	AFR-10F	AFR-15F	AFR-20F	AFR-30F	AFR-40F	AFR-50F	AFR-60F	AFR-80F	AFR-100F	AFR-130F	AFR-150F
ろ過塔 (mm)	φ400×SH1800	φ500×SH1800	φ700×SH1800	φ850×SH1800	φ950×SH1800	φ1200×SH1800	φ1350×SH1800	φ1500×SH1800	φ1700×SH1800	φ1900×SH1800	φ2100×SH1800	φ2400×SH1800	φ2600×SH1800
処理水量 (m ³ /h)	3	5	10	15	20	30	40	50	60	80	100	130	150
酸化用コンプレッサ(Kw)	0.2Kw	0.4Kw	0.4Kw	0.4Kw	0.75Kw	0.75Kw	0.75Kw	1.5Kw	1.5Kw	1.5Kw	2.2Kw	2.2Kw	2.2Kw
計装用コンプレッサ(Kw)	0.2Kw	0.2Kw	0.2Kw	0.2Kw	0.2Kw	0.4Kw	0.4Kw	0.4Kw	0.4Kw	0.4Kw	0.4Kw	0.4Kw	0.4Kw
配管口径	25A	40A	40A	50A	65A	80A	80A	100A	100A	125A	125A	150A	150A

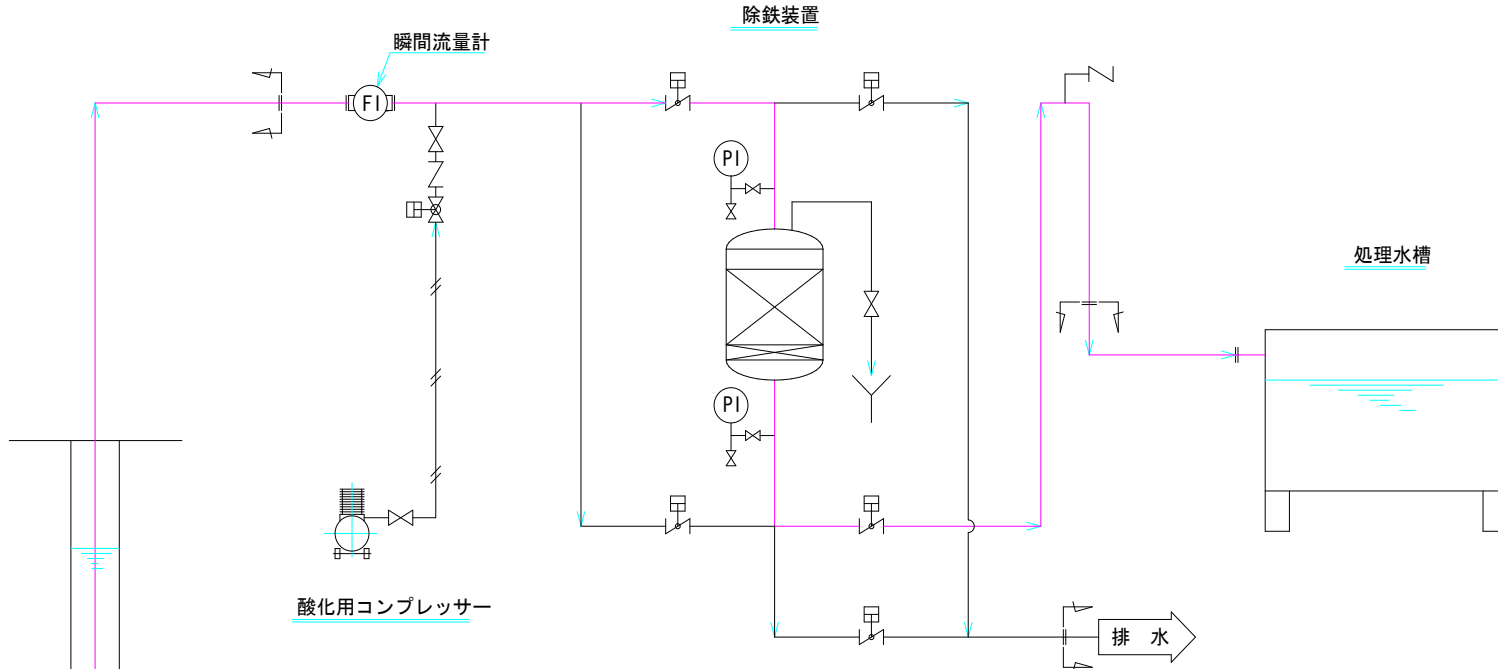

酸化用コンプレッサ

井戸ポンプ

制御盤

計装用コンプレッサ

は、見積範囲外

2006年 4月5日		縮尺	分図
製図	F.R	名称	
検図		1塔式除鉄装置	
承認		フローシート	
図面番号		富士濾水機株式会社	