


項目	型式	SAFR-5	SAFR-10	SAFR-20	SAFR-30	SAFR-40	SAFR-50	SAFR-60	SAFR-80	SAFR-100	SAFR-120
ろ過塔	(mm)	φ 600 × SH1800	φ 800 × SH1800	φ 1150 × SH1800	φ 1400 × SH1800	φ 1600 × SH1800	φ 1800 × SH1800	φ 2000 × SH1800	φ 2300 × SH1800	φ 2500 × SH1800	φ 2800 × SH1800
処理水量	(m3/h)	5	10	20	30	40	50	60	80	100	120
NaClO注入ポンプ		15w	15w	15w	18w	18w	18w	18w	18w	18w	18w
逆洗ポンプ		0.75Kw	1.5Kw	2.2Kw	3.7Kw	3.7Kw	5.5Kw	7.5Kw	7.5Kw	11Kw	11Kw
計装用コンプレッサー		0.4Kw	0.4Kw	0.4Kw </td <td>0.4Kw</td> <td>0.4Kw</td> <td>0.4Kw</td> <td>0.4Kw</td> <td>0.4Kw</td> <td>0.4Kw</td> <td>0.4Kw</td>	0.4Kw	0.4Kw	0.4Kw	0.4Kw	0.4Kw	0.4Kw	0.4Kw
配管口径 (通水・逆洗)		40A 40A	40A 50A	65A 65A	80A 80A	80A 100A	100A 100A	100A 125A	125A 125A	125A 150A	150A 150A

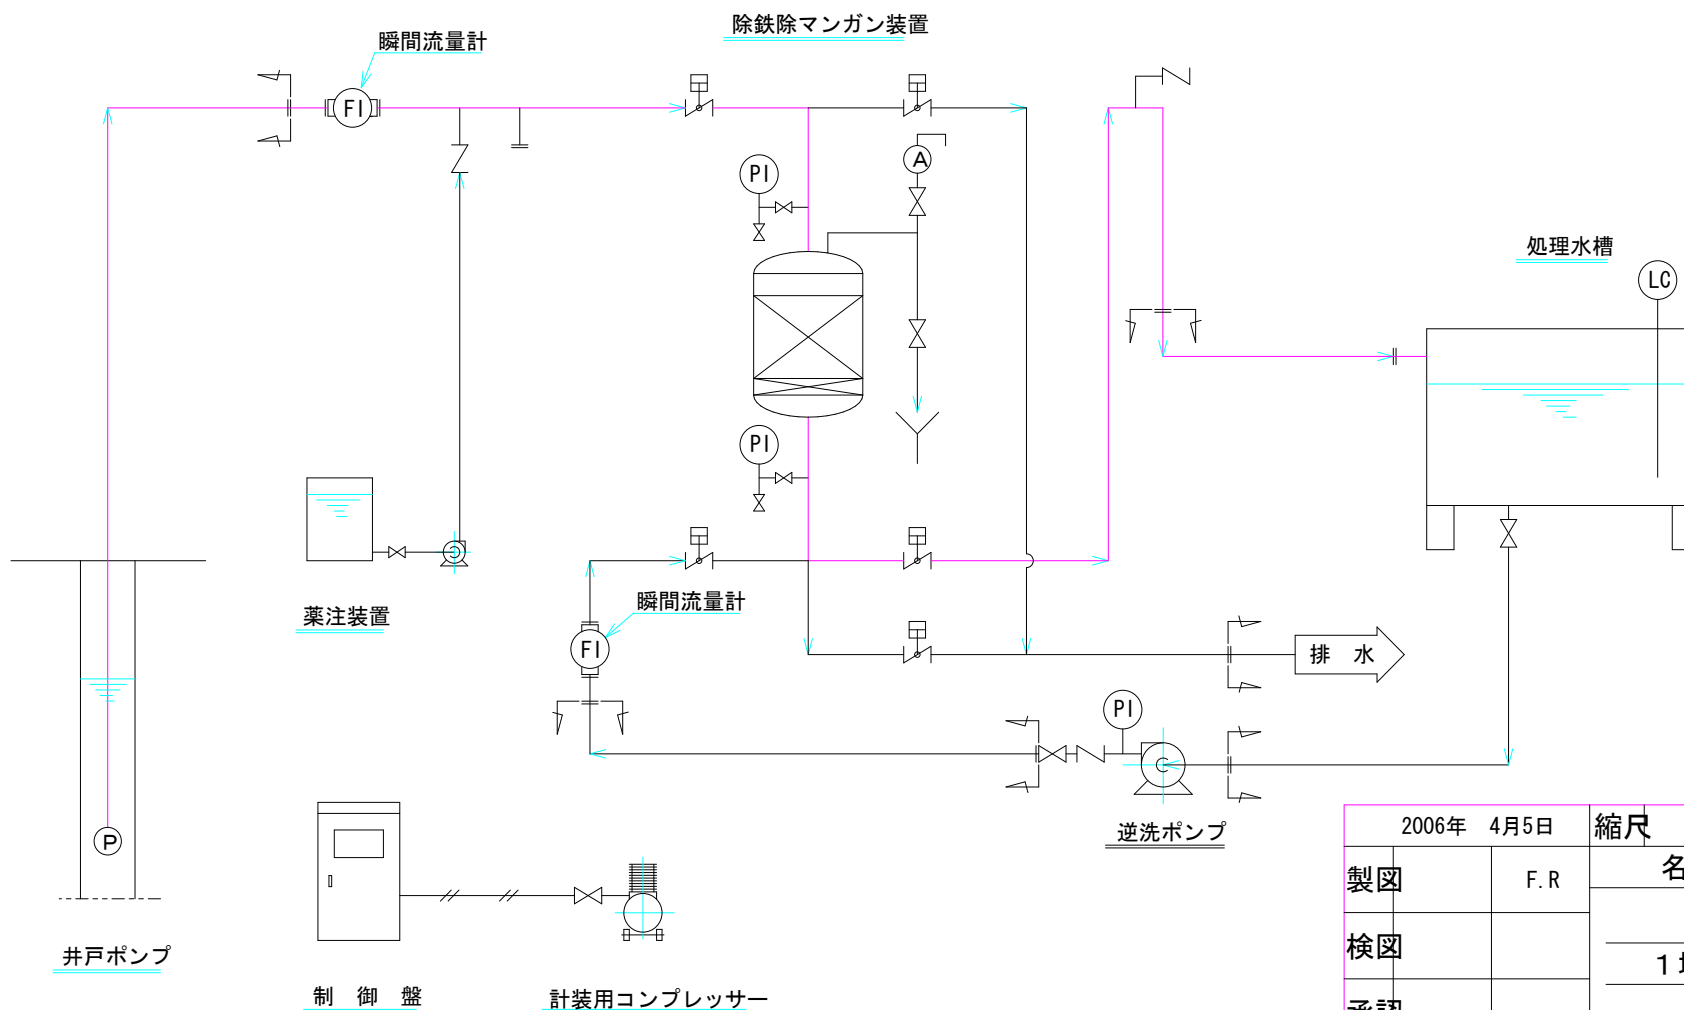

は、見積範囲外

2006年 4月5日		縮尺	分図
製図	F.R	名 称	
検図		1 塔式除鉄除マンガン装置	
承認		フローシート	
図面番号		富士濾水機株式会社	